
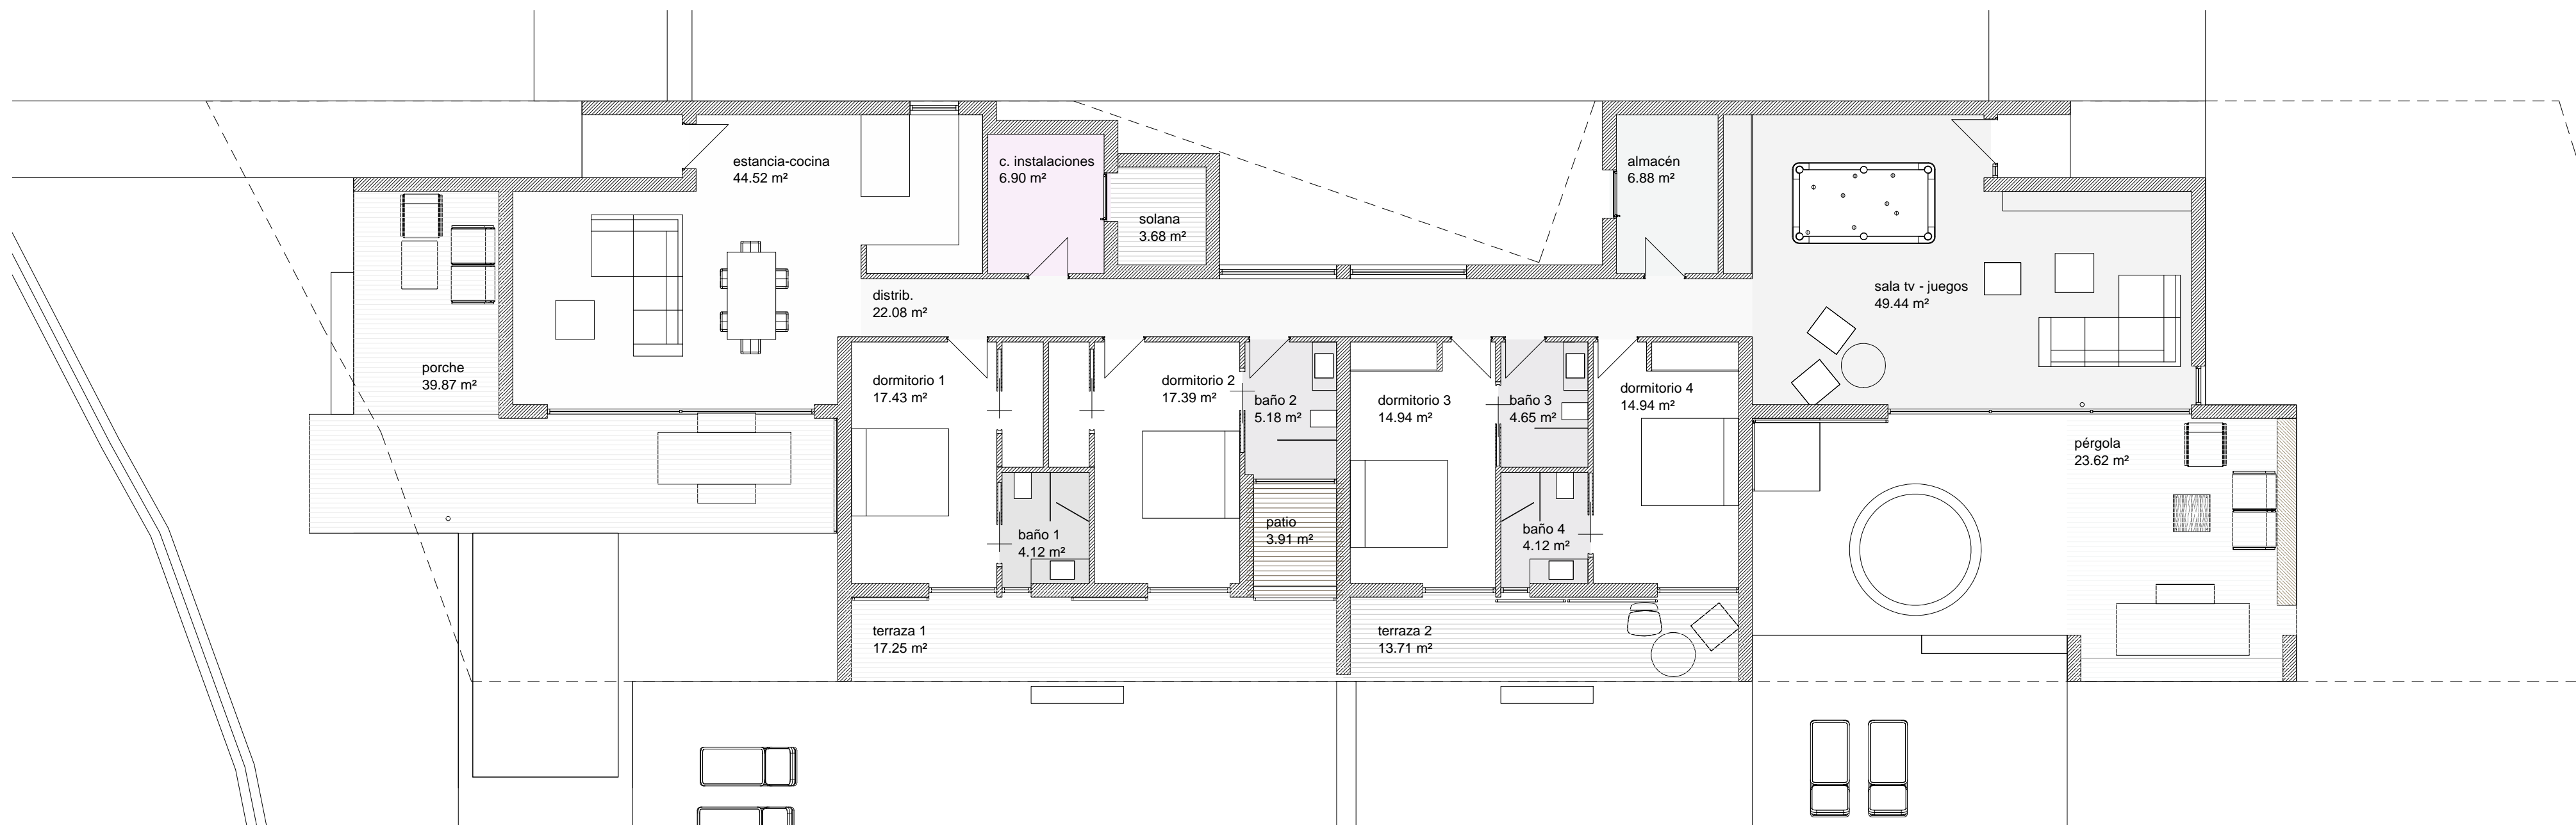


Cuadro de superficies útiles de vivienda		
Estancia	Sup. Útil (m <sup>2</sup> )	Altura libre (m)
almacén	6.88	2.60
baño 1	4.12	2.40
baño 2	5.18	2.40
baño 3	4.65	2.40
baño 4	4.12	2.40
c. instalaciones	6.90	2.60
dormitorio 1	17.43	2.60
dormitorio 2	17.39	2.60
dormitorio 3	14.94	2.60
dormitorio 4	14.94	2.60
estancia-cocina	44.52	2.60
sala tv - juegos	49.44	2.60
<b>Total útil:</b>	<b>190.51</b>	

Cuadro de superficies útiles de patios y terrazas	
Estancia	Sup. Útil (m <sup>2</sup> )
patio	3.91
porche	39.87
pérgola	23.62
solana	3.68
terrace 1	17.25
terrace 2	13.71
<b>Total útil:</b>	<b>102.04</b>

Cuadro de superficie construida <sup>1</sup>					
Nombre	Área	% superficie construida	Sup. Construida (m <sup>2</sup> )	%superficie comp.	Sup. computable (m <sup>2</sup> )
vivienda	249.39 m <sup>2</sup>	100	249.39	100	249.39
porche cub. cerrado 2 lados	13.61 m <sup>2</sup>	50	6.81	50	6.805
acceso cubierto	3.28 m <sup>2</sup>	50	1.64	100	3.28
salida zona trasera cubierta	2.38 m <sup>2</sup>	50	1.19	100	2.38
	0.00 m <sup>2</sup>		0		0
	268.66 m <sup>2</sup>		259.03		261.855
<b>TOTAL</b>	<b>268.66 m<sup>2</sup></b>		<b>259.03</b>		<b>261.855</b>

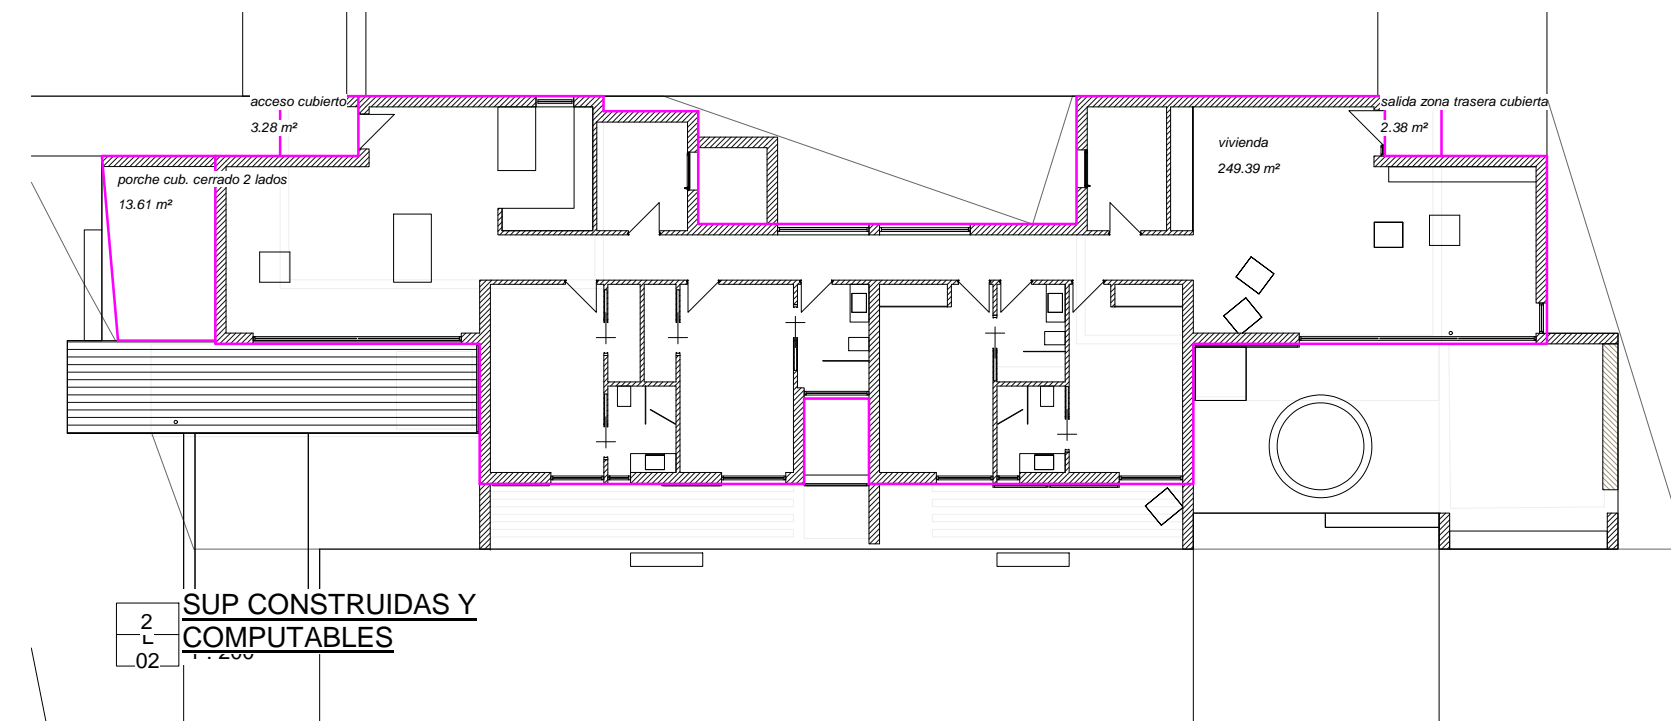

1 Nivel 1 - Superficies  
02 1 : 100

**PROYECTO BÁSICO Y DE EJECUCIÓN DE VIVIENDA UNIFAMILIAR AISLADA CON PISCINA**

JULIO 2021

SITUACIÓN:  
Parcela 49 del Polígono 4  
C/ Pared Alta  
Lajares. T.M. La Oliva (LAS PALMAS)

ESCALAS E Como se indica

REDACTOR DEL PROYECTO PROMOTOR  
M9arquitectos Promotora Constructora Rutami S.L.

LAMINA **SUPERFICIES Y MOBILIARIO**